



PLANIMETRIA STATO DI FATTO  
SCALA 1:200

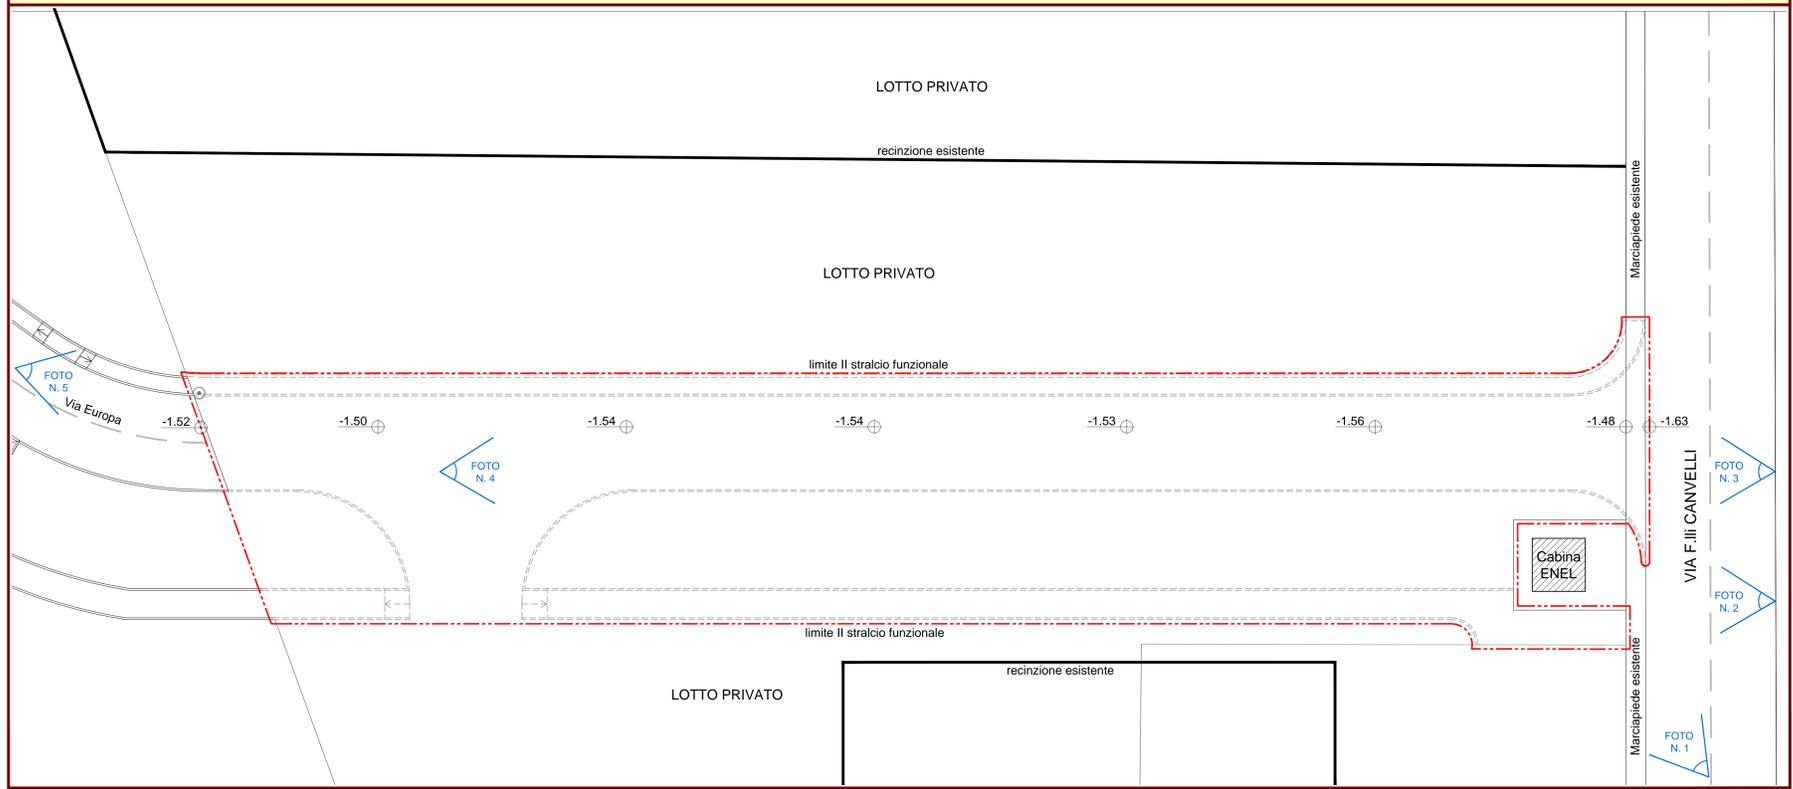

PLANIMETRIA AREE PROGETTO  
SCALA 1:2000

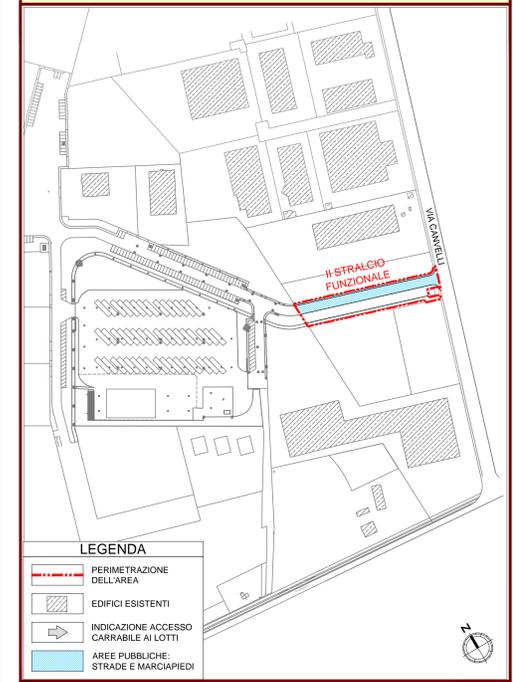

PROFILO LONGITUDINALE STATO DI FATTO  
SCALA 1:200



RILIEVO FOTOGRAFICO



Comune di Noceto (PR)

INTERVENTO:

COMPLETAMENTO OPERE DI URBANIZZAZIONE  
"CA' PASTORI" 2 - II STRALCIO FUNZIONALE  
E RIPRISTINI PAVIMENTAZIONE VIA CANVELLI

COMMITTENTE:

AMM.NE COMUNALE DI NOCETO

FILE: TAV01.dwg  
DATA: 23/06/2017

SCALA:  
VARIE



ELABORATO:

RILIEVO STATO DI FATTO

TAVOLA:

01