



PLANIMETRIA RETE RETE ACQUEDOTTO

SCALA 1:200

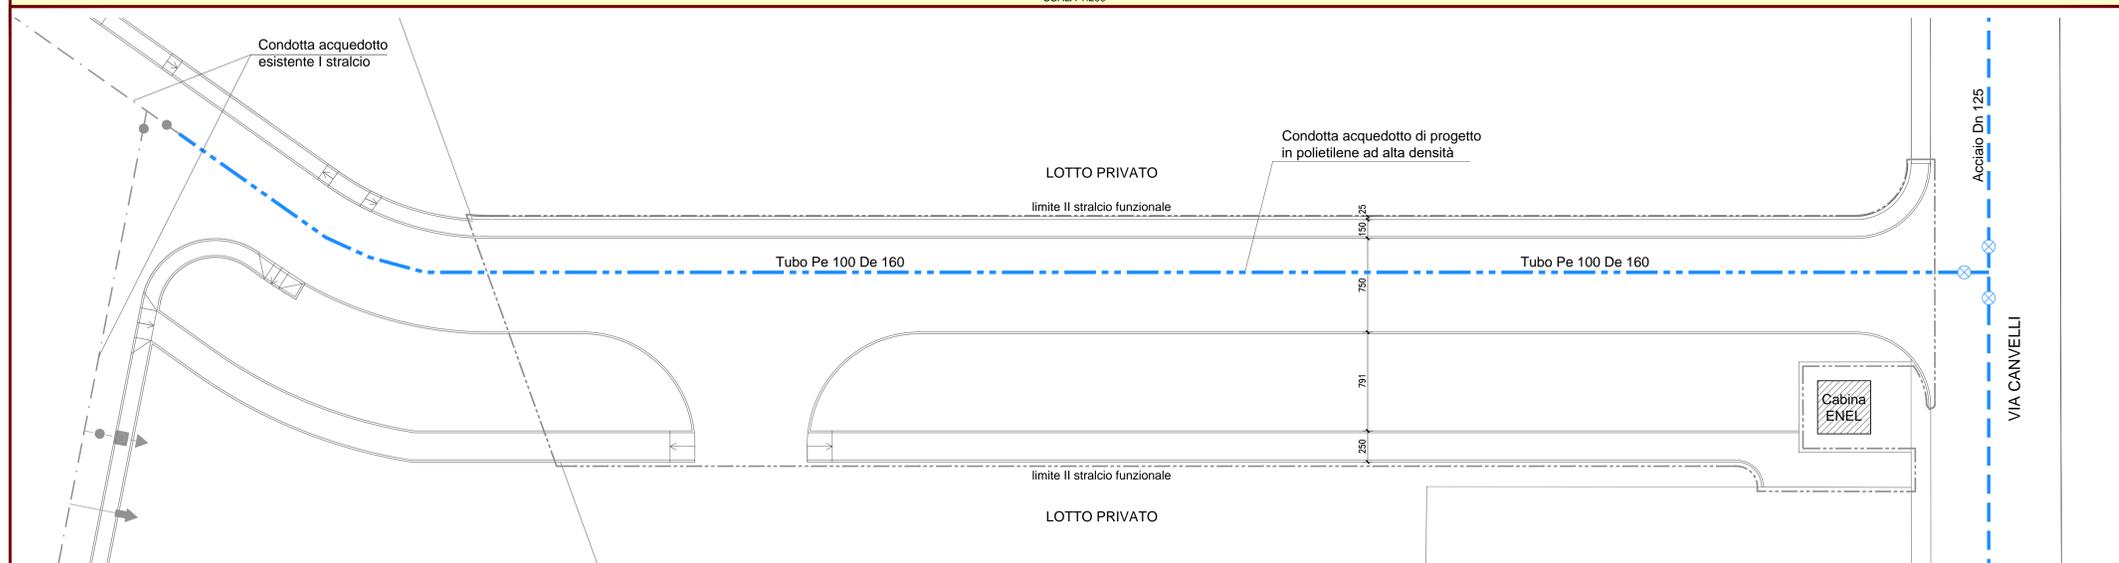

PARTICOLARI RETE ACQUEDOTTO

SCALA 1:20

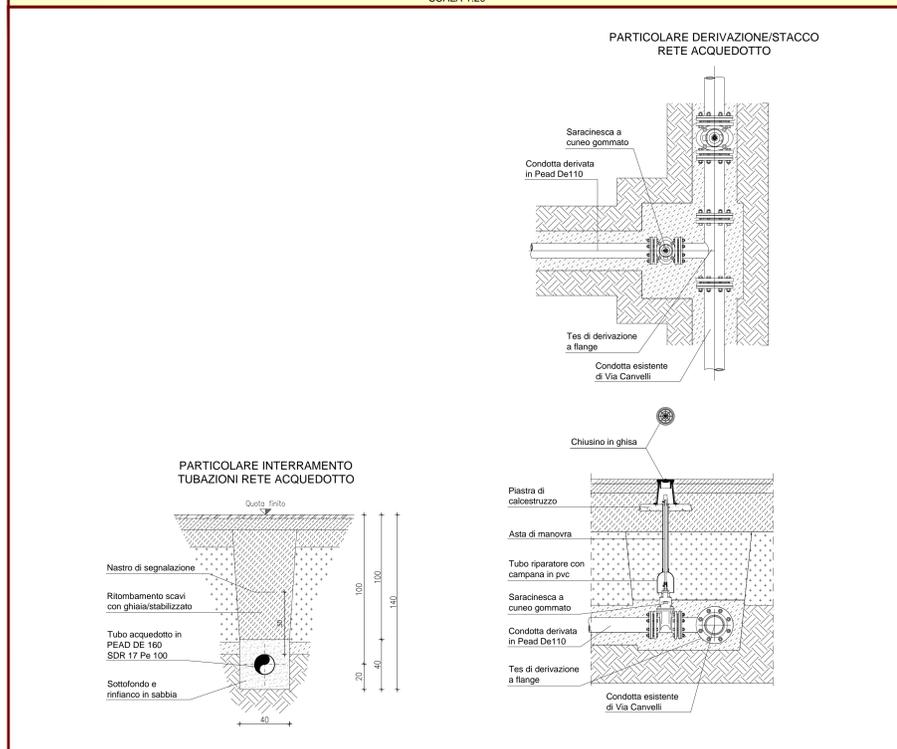

LEGENDA

- TUBAZIONE IN ACCIAIO DN 125 ESISTENTE SU VIA CANVELLI
- TUBAZIONE ESISTENTE DIAMETRO ESTERNO 160 PEAD SDR 17 PE100
- TUBAZIONE DI PROGETTO DIAMETRO ESTERNO 160 PEAD SDR 17 PE100
- VALVOLE DI INTERCETTAZIONE

N.B.  
LE MISURE DEI MANUFATTI INDICATE POTRANNO SUBIRE VARIAZIONI IN FASE ESECUTIVA IN FUNZIONE DELLE QUOTE EFFETTIVE DELLE RETI E DEL TERRENO NEL PUNTO DI MESSA IN OPERA, FATTE SALVE LE MISURE MINIME DI LEGGE.  
IL PRESENTE DISEGNO E' DA RITENERSI VALIDO PER LA SOLA PARTE IMPIANTISTICA E RELATIVI DETTAGLI TECNICI.  
PER GLI SPESSORI DI RIPIEPIIMENTO E RELATIVI MATERIALI FARE RIFERIMENTO ALLE SEZIONI STRADALI

Comune di Noceto (PR)

INTERVENTO:  
**COMPLETAMENTO OPERE DI URBANIZZAZIONE "CA' PASTORI" 2 - II STRALCIO FUNZIONALE E RIPRISTINI PAVIMENTAZIONE VIA CANVELLI**

COMMITTENTE:  
AMM.NE COMUNALE DI NOCETO

FILE: TAV05.dwg  
DATA: 23/06/2017

SCALA:  
VARIE



ELABORATO:  
**RETE ACQUEDOTTO  
PLANIMETRIA DI PROGETTO  
DETTAGLI TIPICI**

TAVOLA:  
**05**